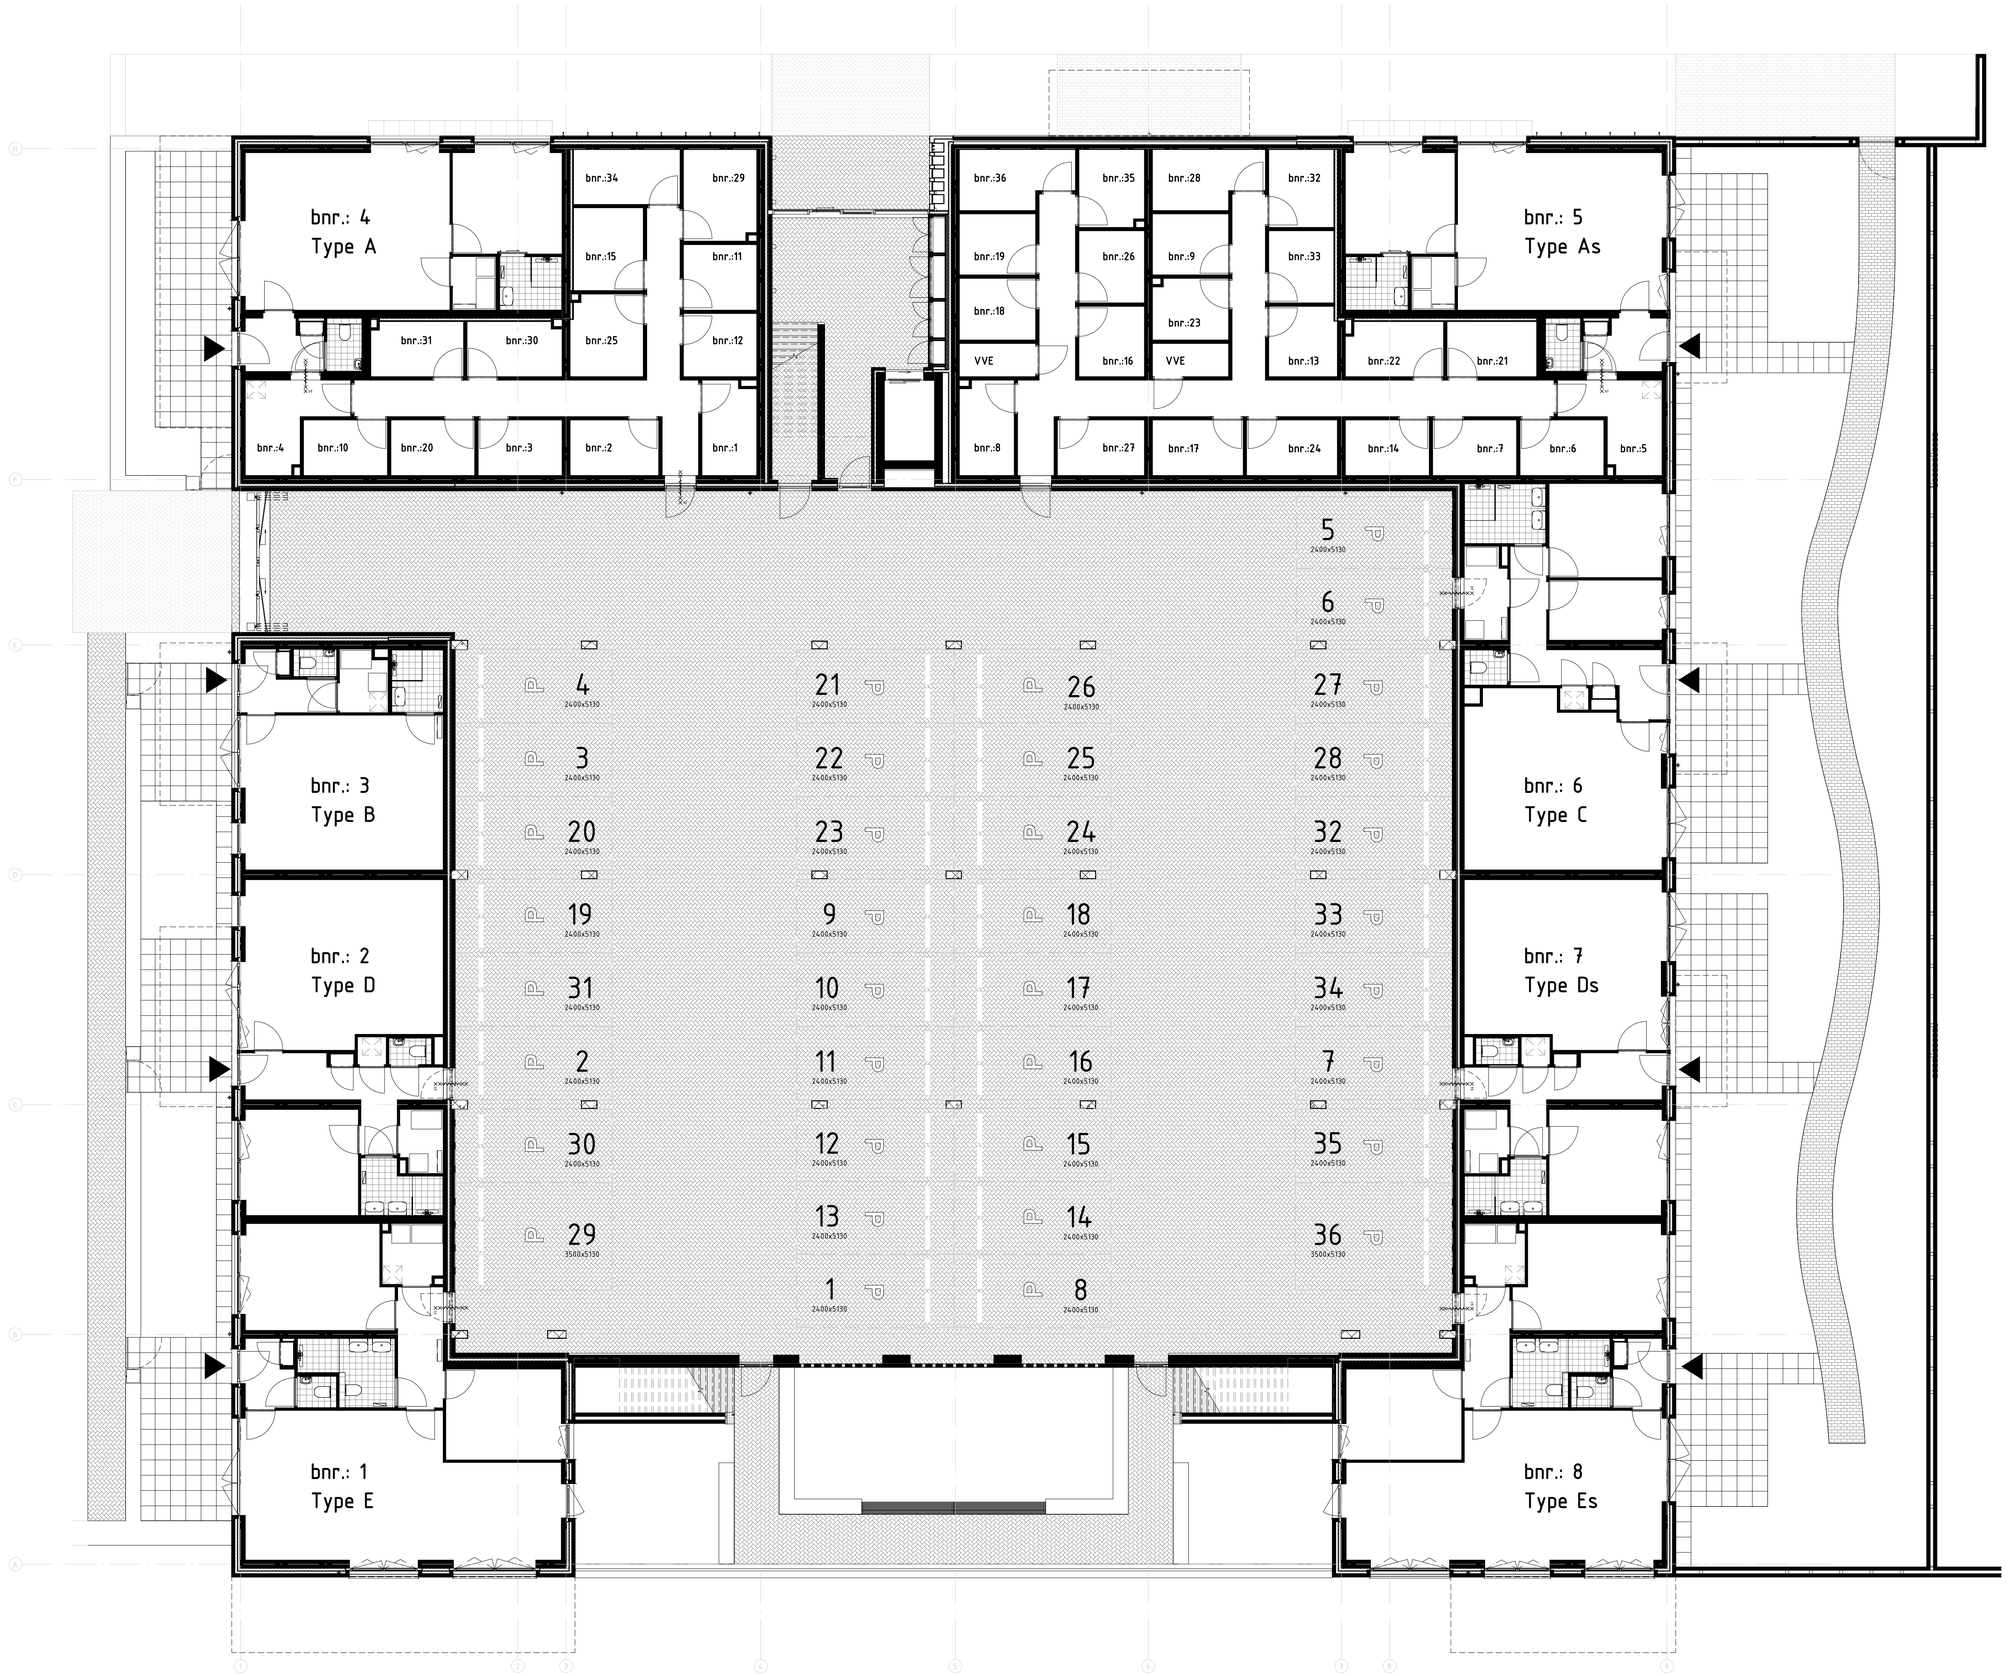

Naam	Bouwnummer	Oppervlakte
berging	bnr.:1	5,5 m²
berging	bnr.:2	5,3 m²
berging	bnr.:3	5,0 m²
berging	bnr.:4	7,5 m²
berging	bnr.:5	7,5 m²
berging	bnr.:6	5,0 m²
berging	bnr.:7	5,0 m²
berging	bnr.:8	5,5 m²
berging	bnr.:9	5,0 m²
berging	bnr.:10	5,0 m²
berging	bnr.:11	5,2 m²
berging	bnr.:12	5,0 m²
berging	bnr.:13	5,1 m²
berging	bnr.:14	5,0 m²
berging	bnr.:15	6,2 m²
berging	bnr.:16	5,0 m²
berging	bnr.:17	5,4 m²
berging	bnr.:18	5,1 m²
berging	bnr.:19	5,0 m²
berging	bnr.:20	5,0 m²
berging	bnr.:21	5,3 m²
berging	bnr.:22	5,7 m²
berging	bnr.:23	5,0 m²
berging	bnr.:24	5,4 m²
berging	bnr.:25	6,4 m²
berging	bnr.:26	5,1 m²
berging	bnr.:27	5,2 m²
berging	bnr.:28	6,6 m²
berging	bnr.:29	7,1 m²
berging	bnr.:30	5,6 m²
berging	bnr.:31	5,4 m²
berging	bnr.:32	5,5 m²
berging	bnr.:33	5,1 m²
berging	bnr.:34	6,3 m²
berging	bnr.:35	5,4 m²
berging	bnr.:36	6,8 m²

De afmetingen van de bergingen zijn slechts ter indicatie. Aan deze afmetingen kunnen geen rechten worden ontleend.

AM

KBK bouwgroep

project
Zuidelijk Poortgebouw
Landgoed Wickevoort te Cruquius

formaat A1
schaal 1 : 100
datum 15-06-2022
fase Verkoopteekeningen

onderwerp
Overzichtsplattegrond
Begane grond

projectnr.
1119056

tekeningnr.
VK-300

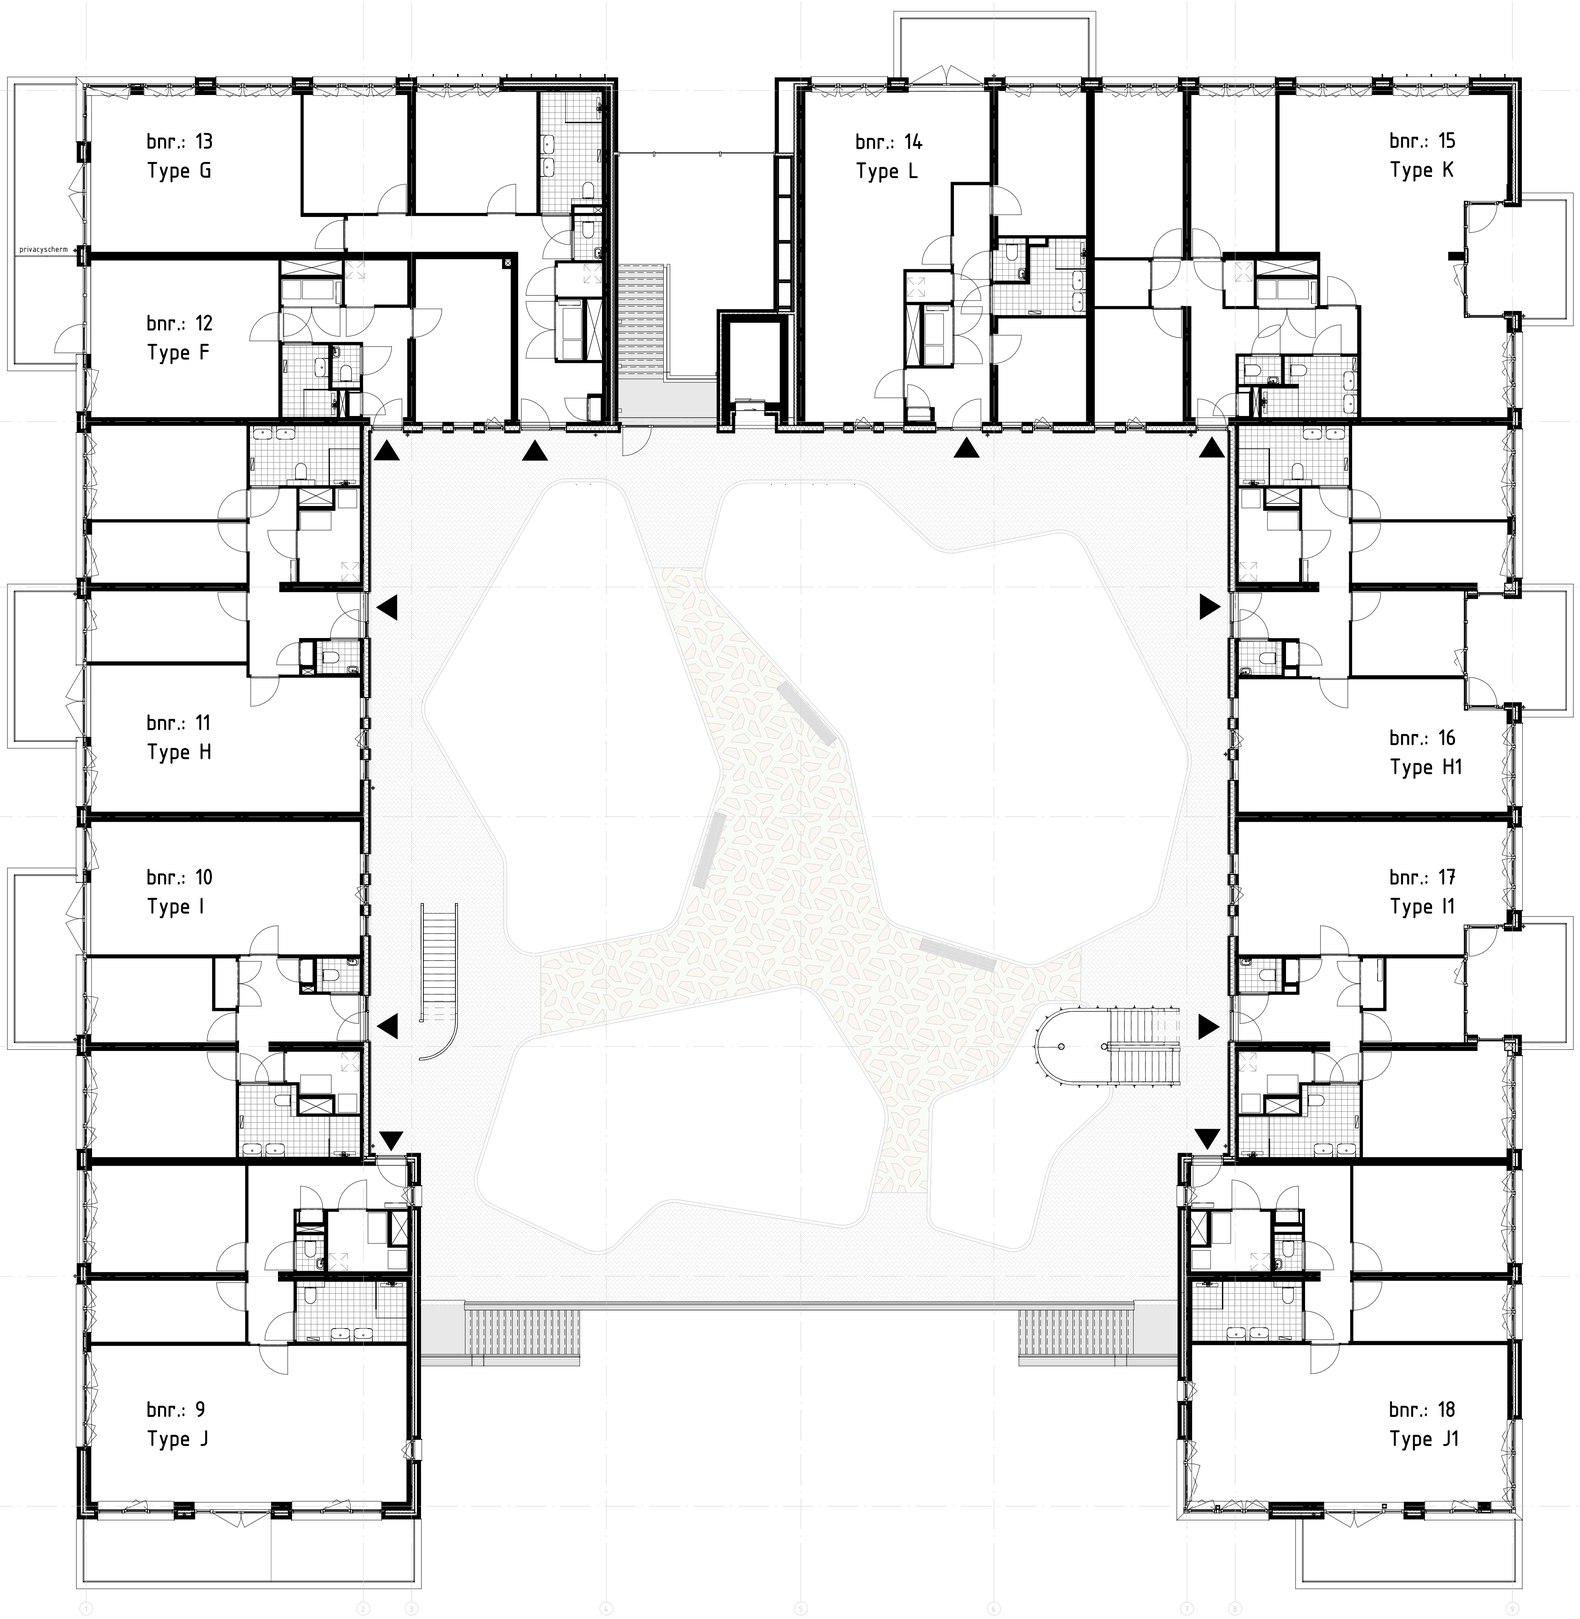

AM

KBK bouwgroep

project	Zuidelijk Poortgebouw Landgoed Wickevoort te Cruquius
formaat	A1
schaal	1 : 100
datum	15-06-2022
fase	Verkooptekeningen
onderwerp	Overzichtsplattegrond Eerste verdieping
projectnr.	1119056
tekeningnr.	VK-301

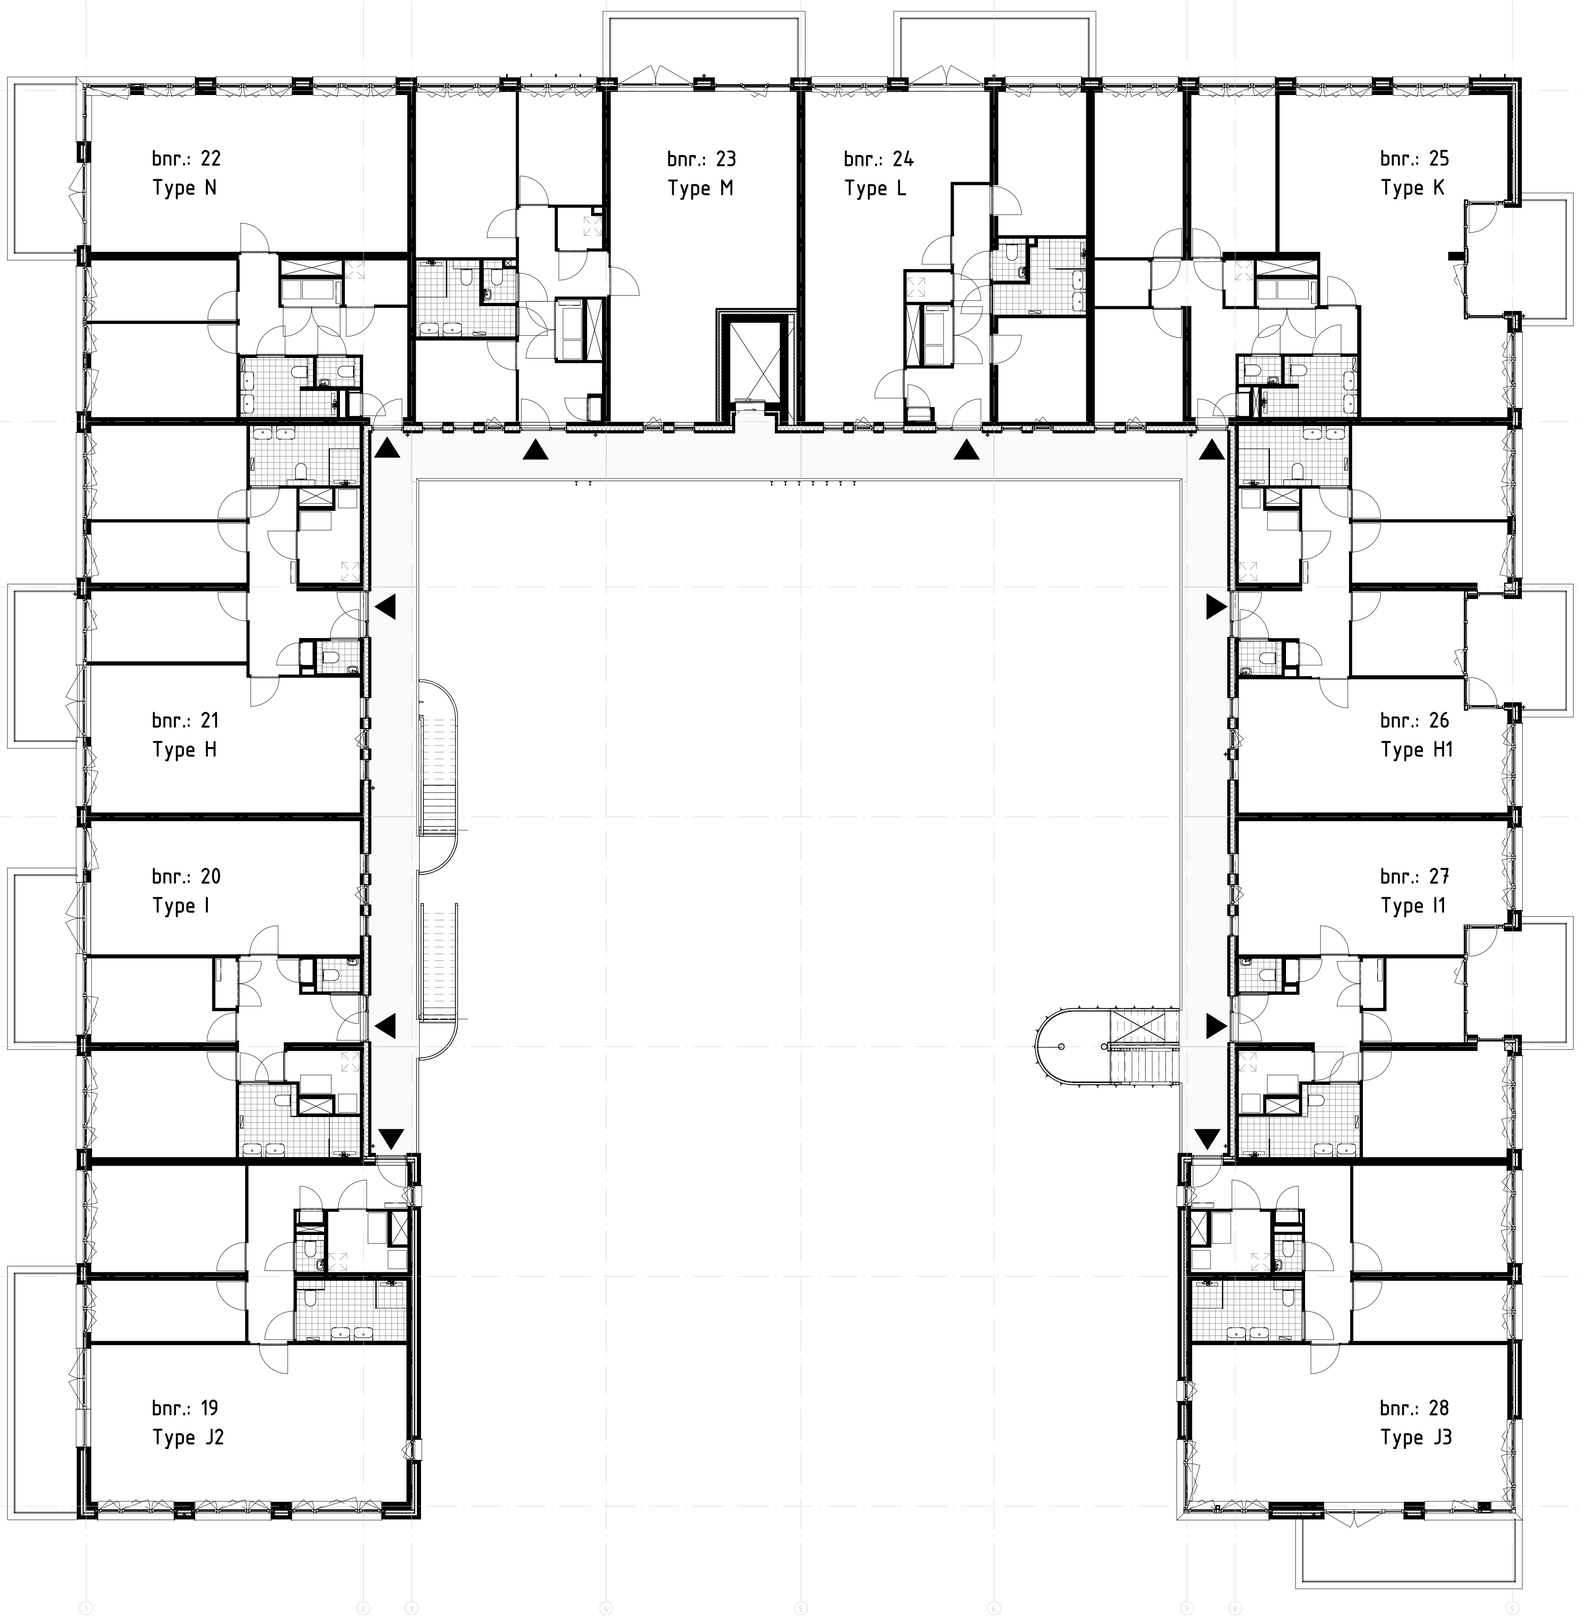

AM

KBK bouwgroep

project	Zuidelijk Poortgebouw Landgoed Wickevoort te Cruquius
formaat	A1
schaal	1 : 100
datum	15-06-2022
fase	Verkooptekeningen
onderwerp	Overzichtsplattegrond Tweede verdieping
projectnr.	1119056
tekeningnr.	VK-302

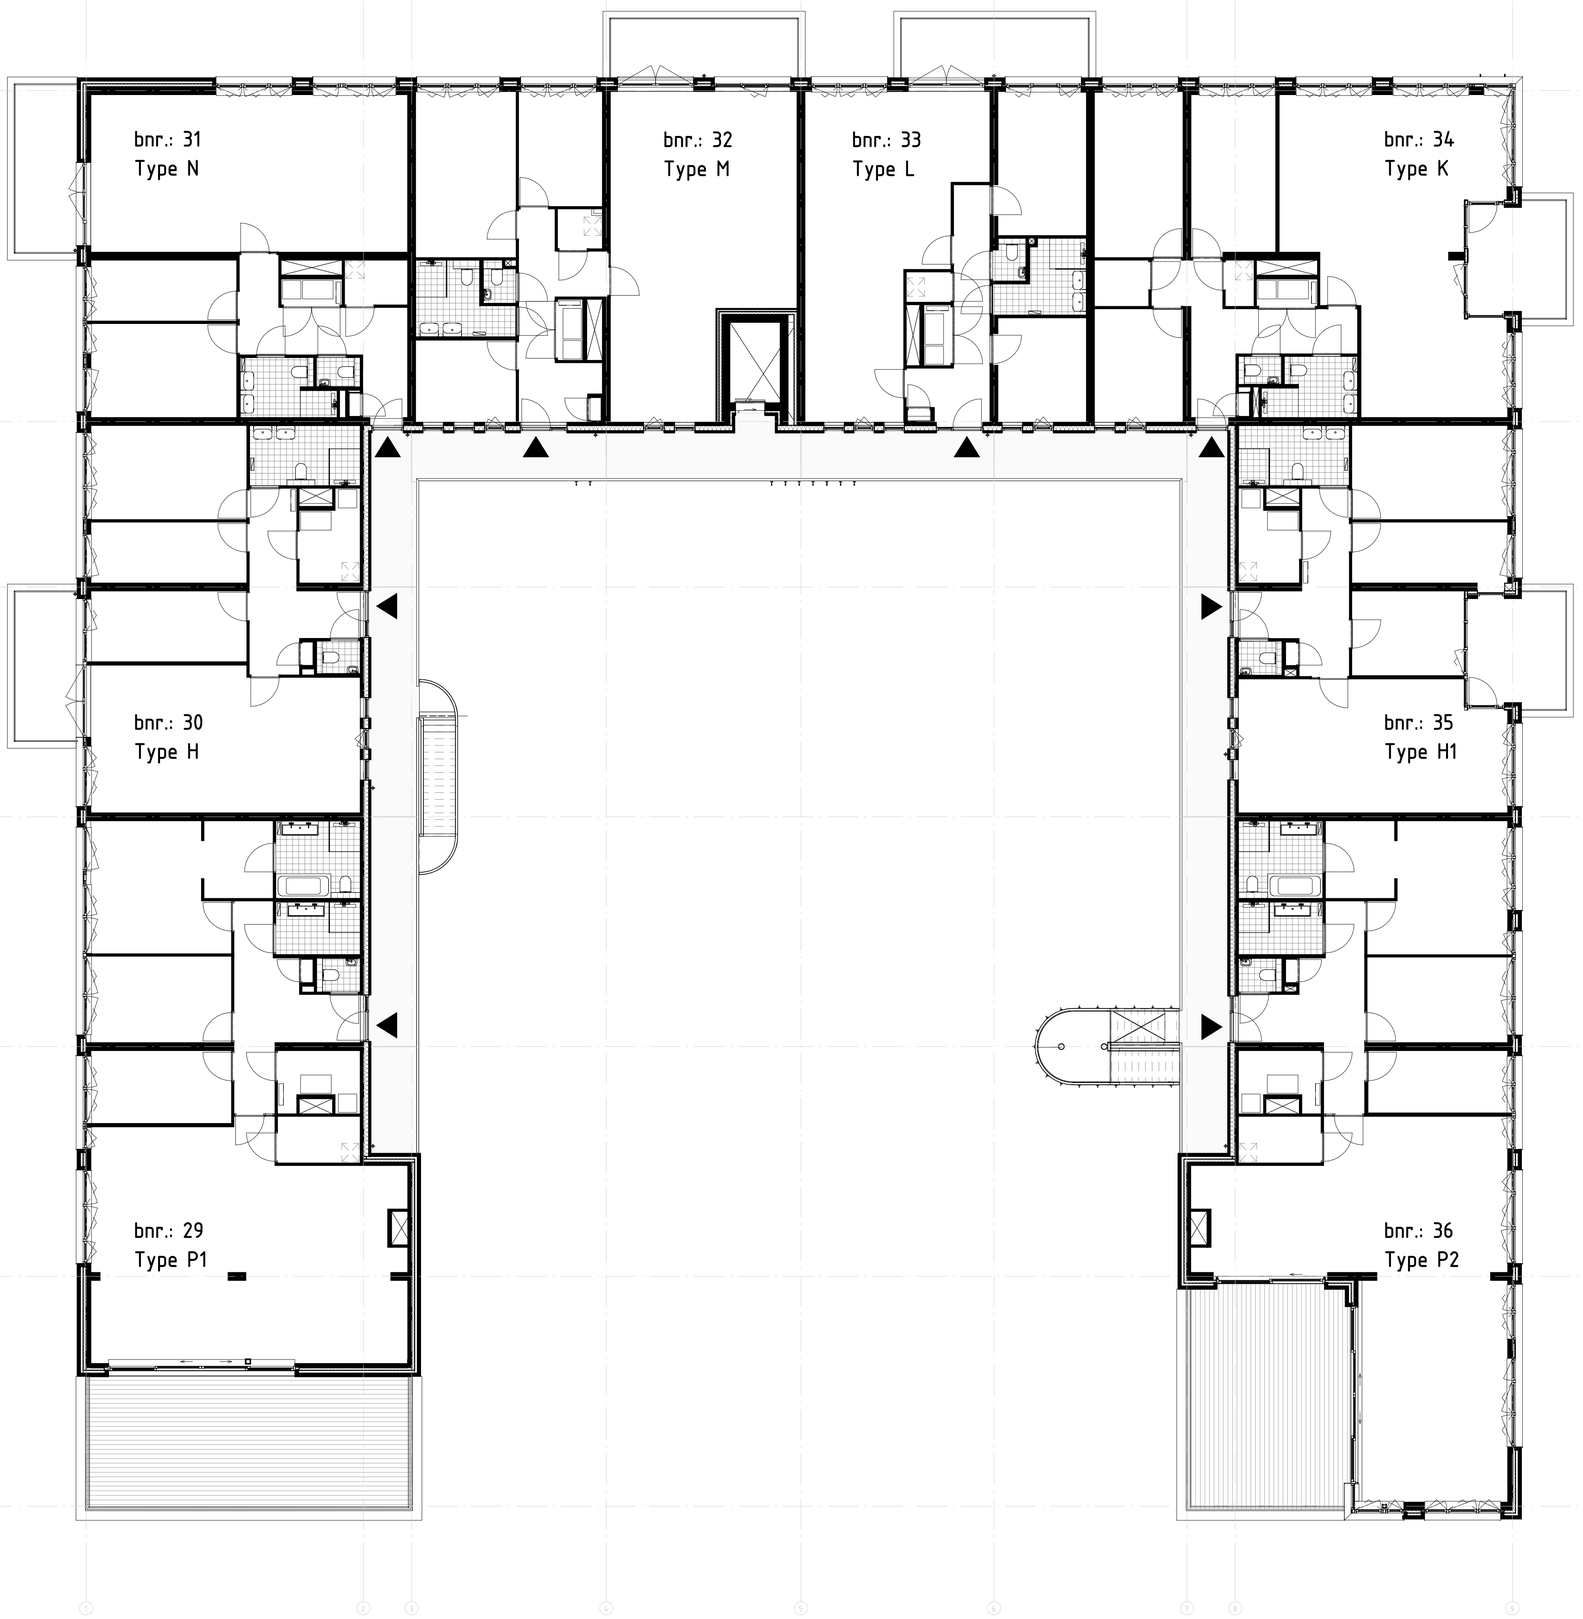

AM

KBK bouwgroep

project	Zuidelijk Poortgebouw Landgoed Wickevoort te Cruquius
formaat	A1
schaal	1 : 100
datum	15-06-2022
fase	Verkoopteken ingen
onderwerp	Overzichtsplattegrond Derde verdieping
projectnr.	1119056
tekeningnr.	VK-303

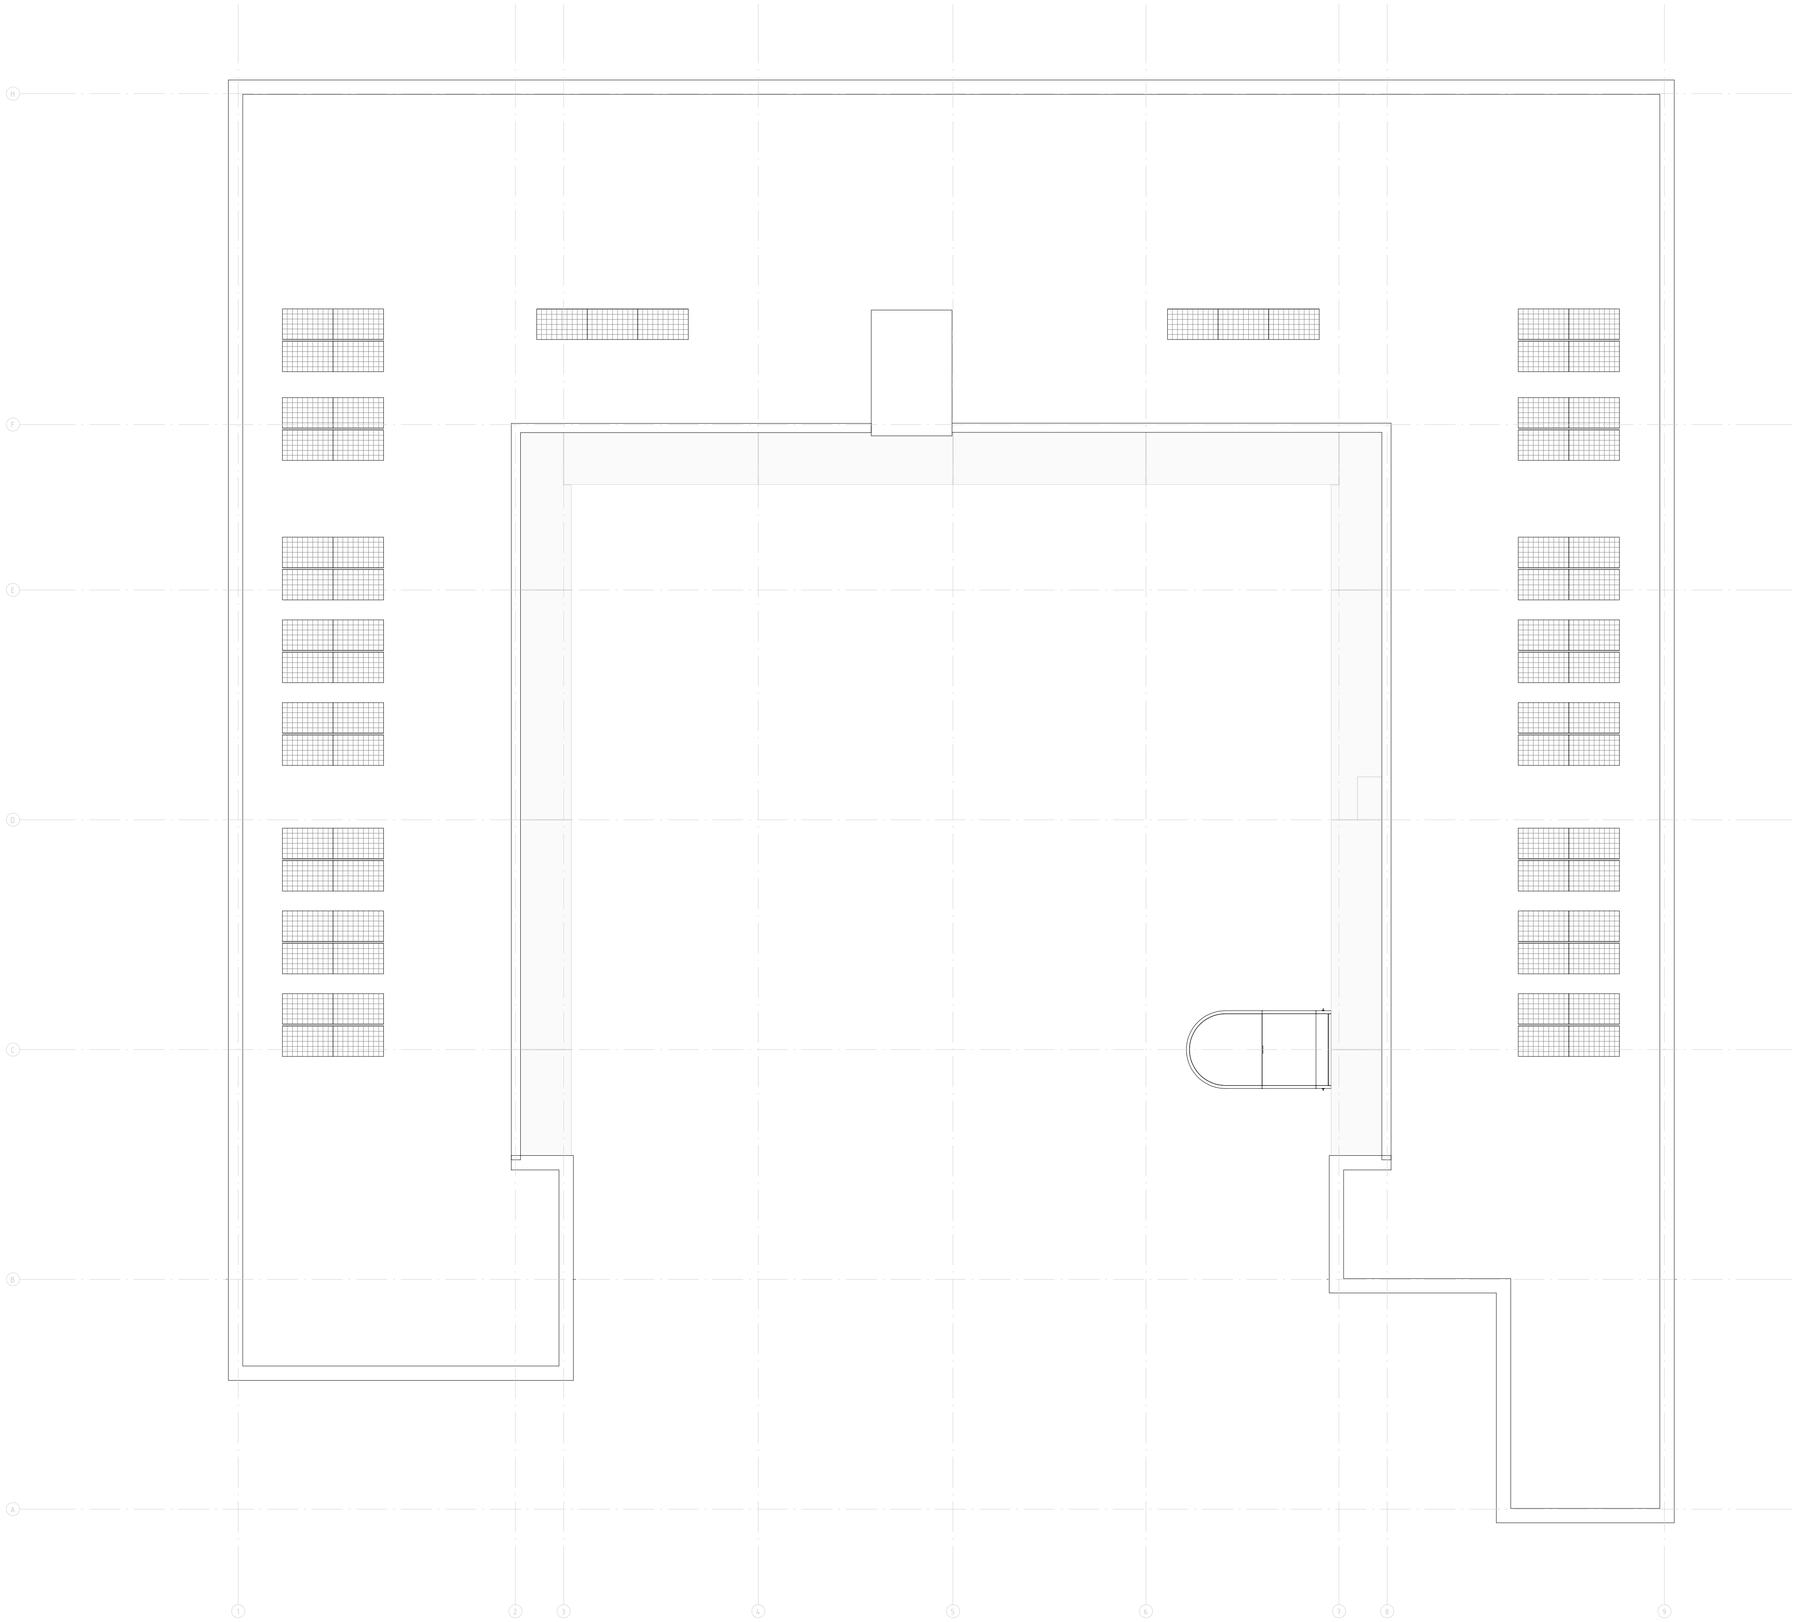

AM

KBK bouwgroep

project	Zuidelijk Poortgebouw Landgoed Wickevoort te Cruquius
formaat	A1
schaal	1 : 100
datum	15-06-2022
fase	Verkoopteekeningen
onderwerp	Overzichtsplattegrond Dak
projectnr.	1119056
tekeningnr.	VK-304