Landgoedgevel Noord-West

Landgoedgevel Noord-Oost

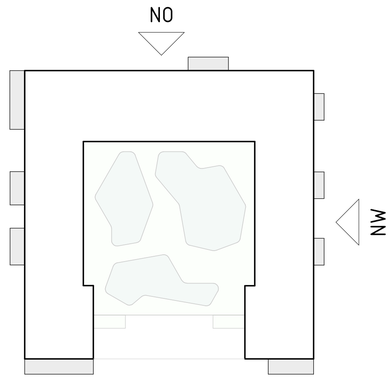

AM

KBK bouwgroep

project
Zuidelijk Poortgebouw
Landgoed Wickevoort te Cruquius

formaat A1
schaal 1 : 100
datum 15-06-2022
fase Verkoopteken ingen

onderwerp
NW & NO
Landgoedgevels

projectnr.
1119056

tekeningnr.
VK-200

Landgoedgevel Zuid-Oost

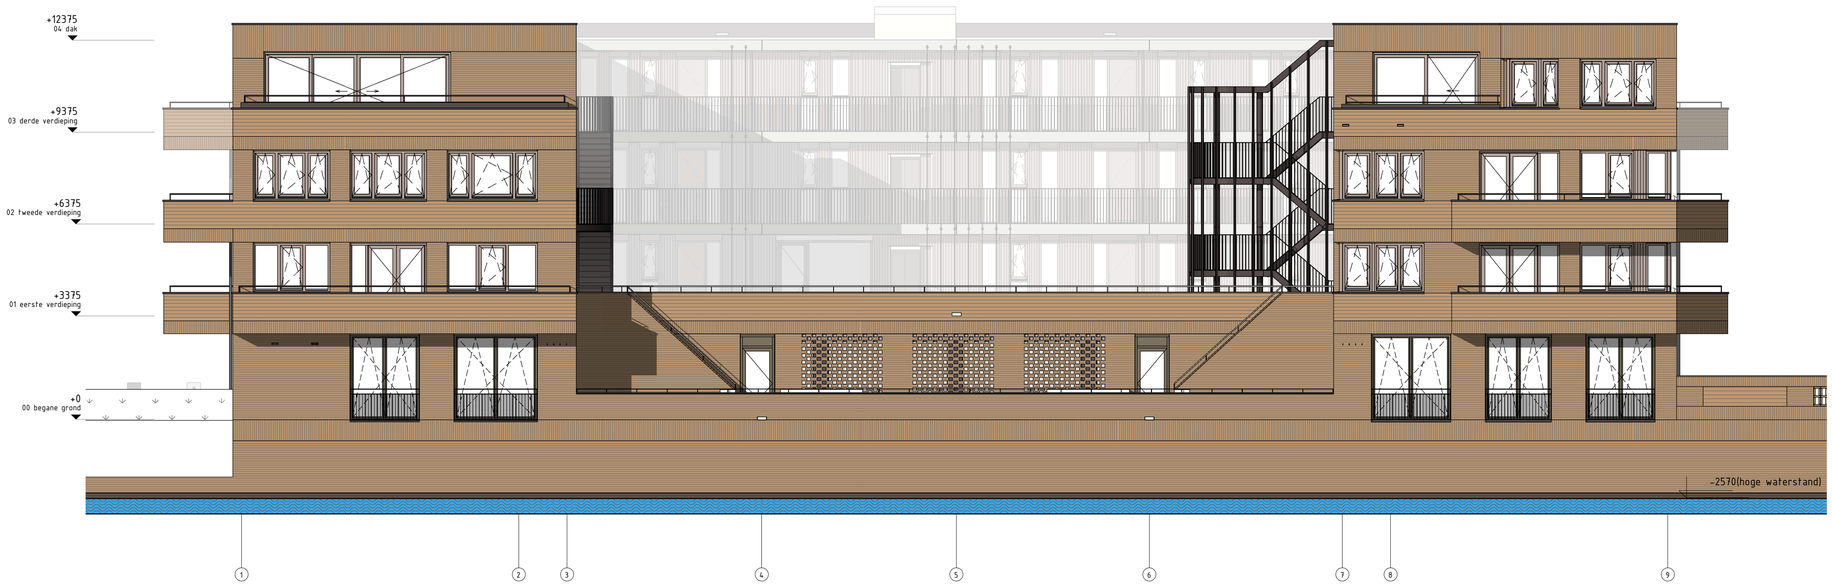

Landgoedgevel Zuid-West

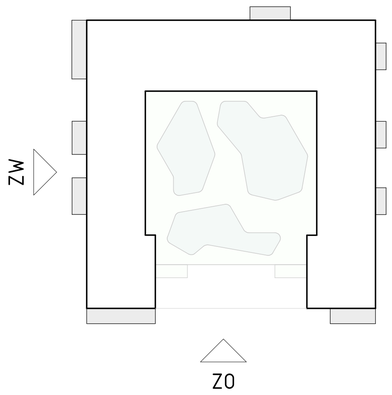

KBK bouwgroep

project
Zuidelijk Poortgebouw
Landgoed Wickevoort te Cruquius

formaat	A1
schaal	1 : 100
datum	15-06-2022
fase	Verkoopteken ingen

onderwerp
ZW & ZO
Landgoedgevels

projectnr.
1119056

tekeningnr.
VK-201

Hofgevel Noord-West

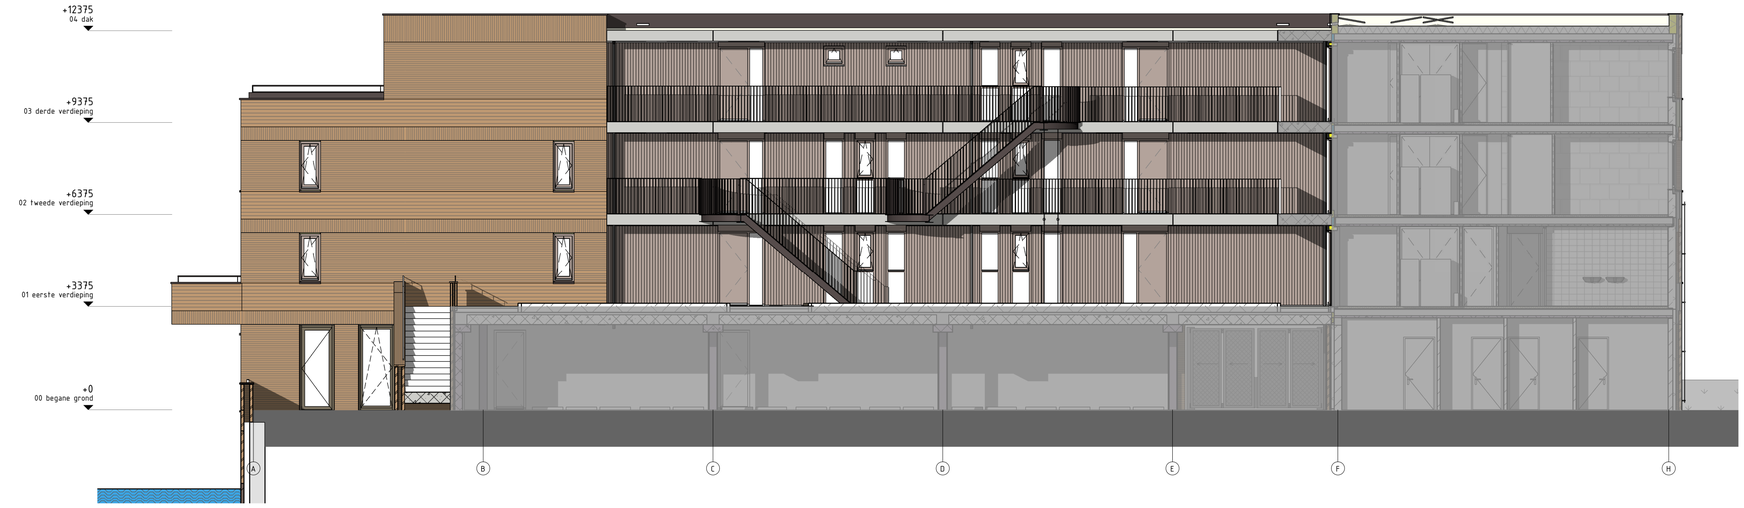

Hofgevel Zuid-Oost

Hofgevel Zuid-West

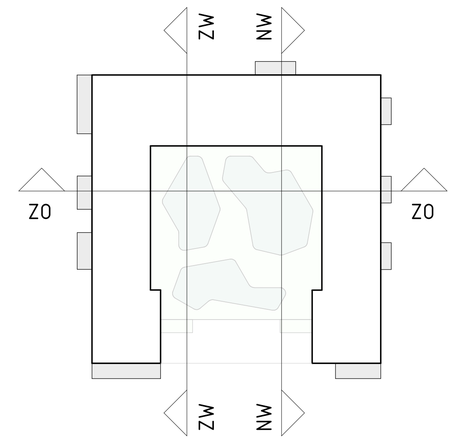

AM

KBK bouwgroep

project	Zuidelijk Poortgebouw Landgoed Wickevoort te Cruquius
formaat	A1
schaal	1 : 100
datum	15-06-2022
fase	Verkoopteken ingen
onderwerp	NW, ZW & ZO Hofgevels
projectnr.	1119056
tekeningnr.	VK-202

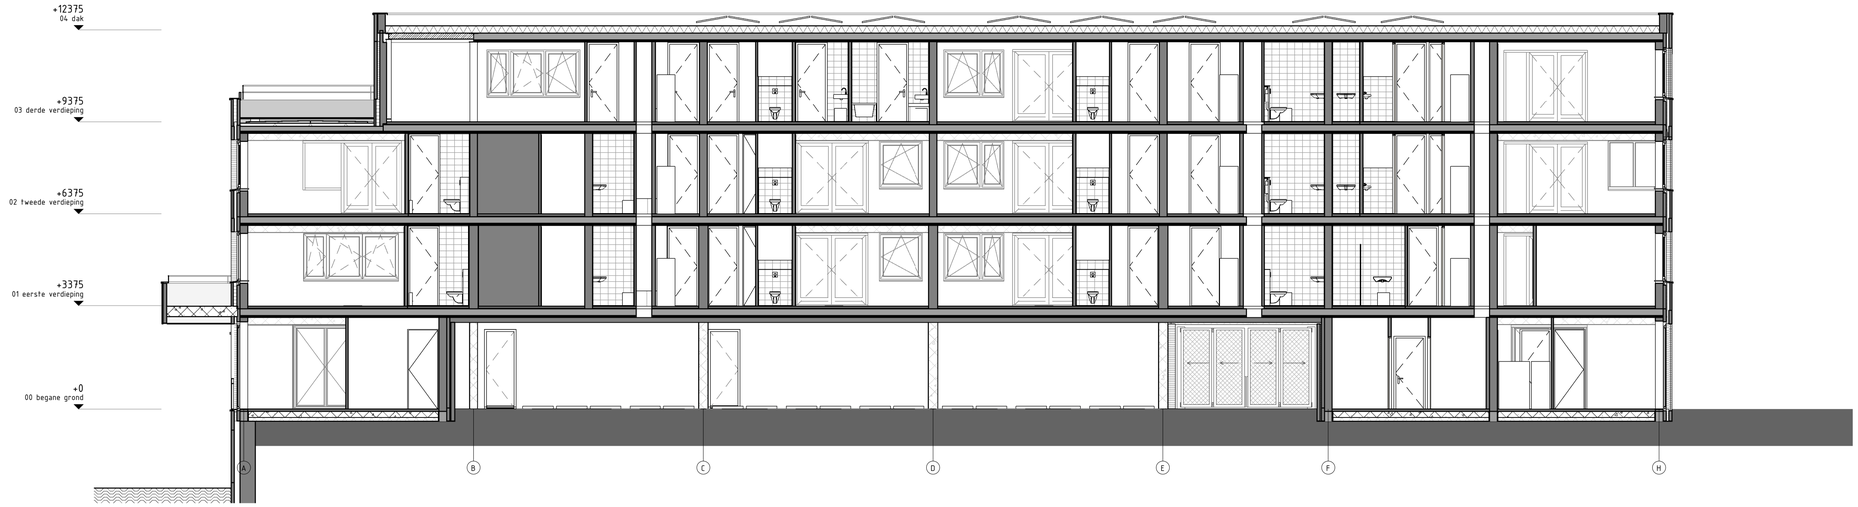

Doorsnede A-A

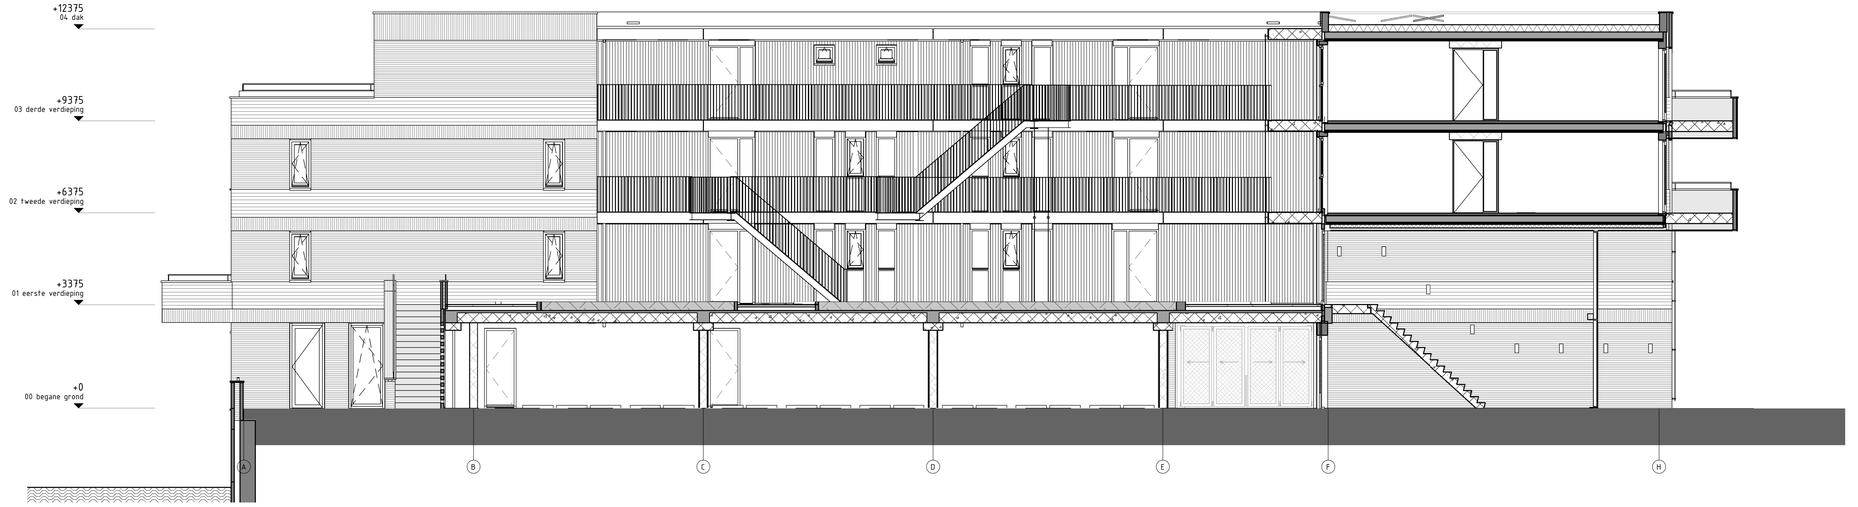

Doorsnede B-B

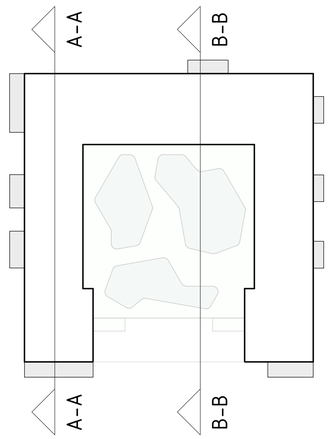

AM

KBK bouwgroep

project	Zuidelijk Poortgebouw Landgoed Wickevoort te Cruquius
formaat	A1
schaal	1 : 100
datum	15-06-2022
fase	Verkooptekeningen
onderwerp	A-A & B-B Doorsneden
projectnr.	1119056
tekeningnr.	VK-400

Doorsnede C-C

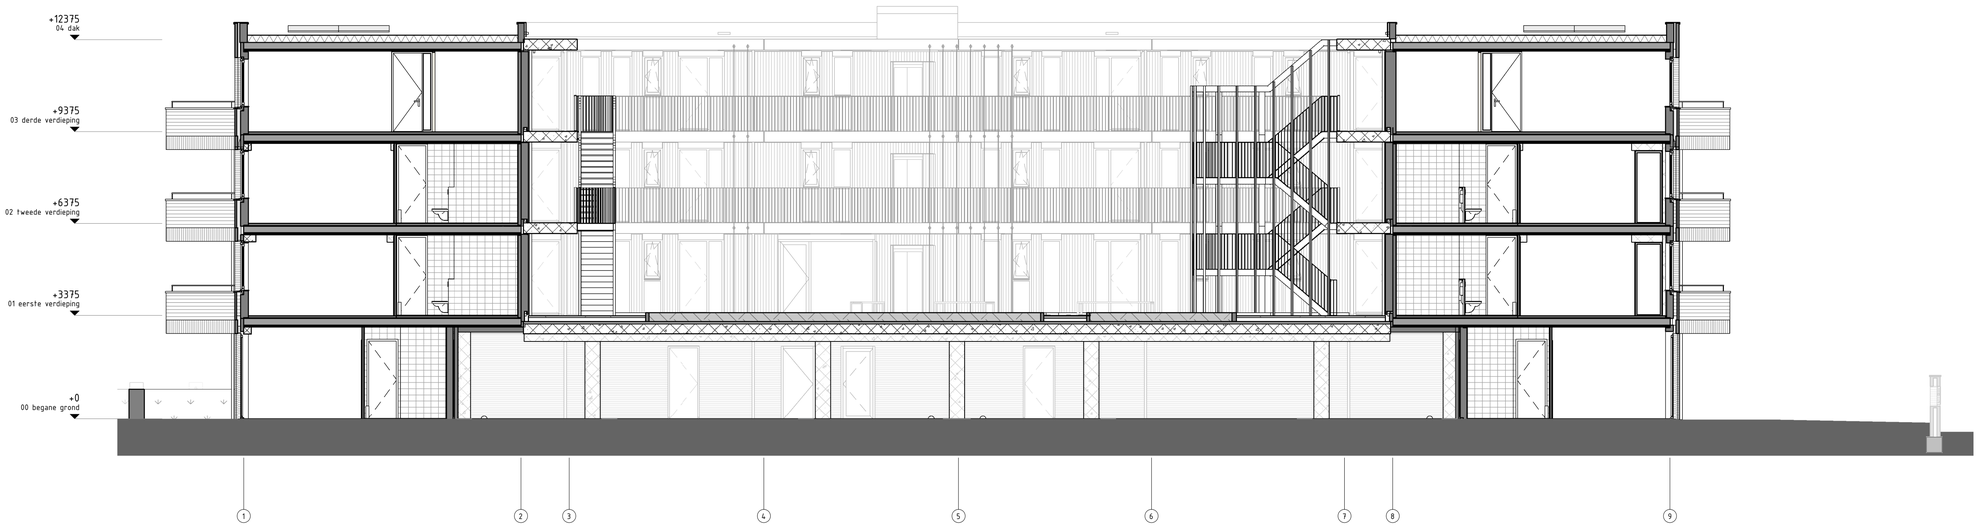

Doorsnede D-D

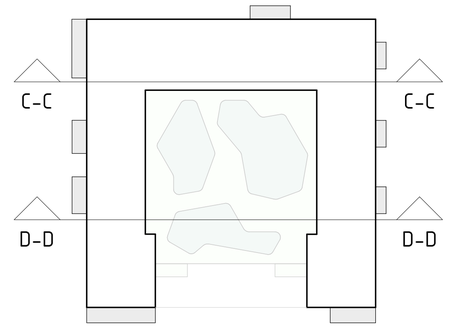

AM

KBK bouwgroep

project
Zuidelijk Poortgebouw
Landgoed Wickevoort te Cruquius

formaat A1
schaal 1 : 100
datum 15-06-2022
fase Verkoopteekeningen

onderwerp
C-C & D-D
Doorsneden

projectnr.
1119056

tekeningnr.
VK-401