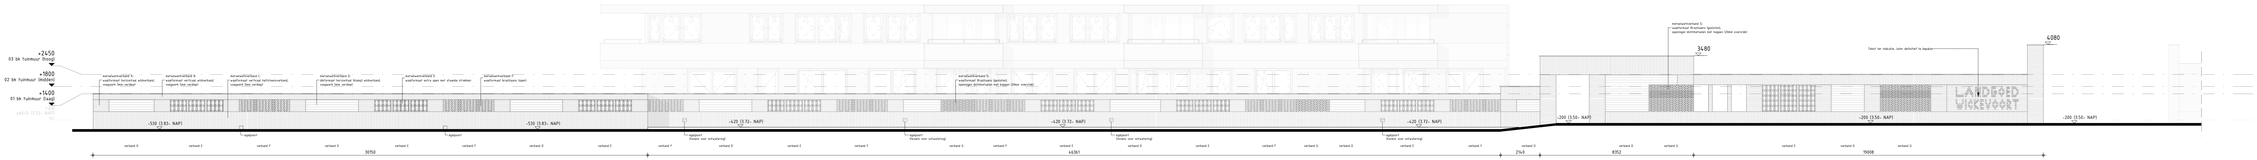

Rechter zijgevel (buiten zijde) (X-01)
1 : 100

metselverbanden A:
waalformsteen horizontaal widverband,
voegwerk 5mm verdiept
toegepast in middenlaag en penanten

metselverbanden B:
waalformsteen verticaal widverband,
voegwerk 5mm verdiept
toegepast in boven laag

metselverbanden C:
waalformsteen verticaal halfsteensverband,
voegwerk 5mm verdiept
toegepast in onder laag

metselverbanden D:
dikformaat horizontaal (klamp) widverband,
voegwerk 5mm verdiept

metselverbanden E:
waalformsteen extra open met staande strekken

metselverbanden F:
waalformsteen bradsaans (open)

metselverbanden G:
waalformsteen Bradsaans (geslonken),
openingen dichtmetselaars met koppen (Obee overstek)

Toelichting metselwerk verbanden
1:50

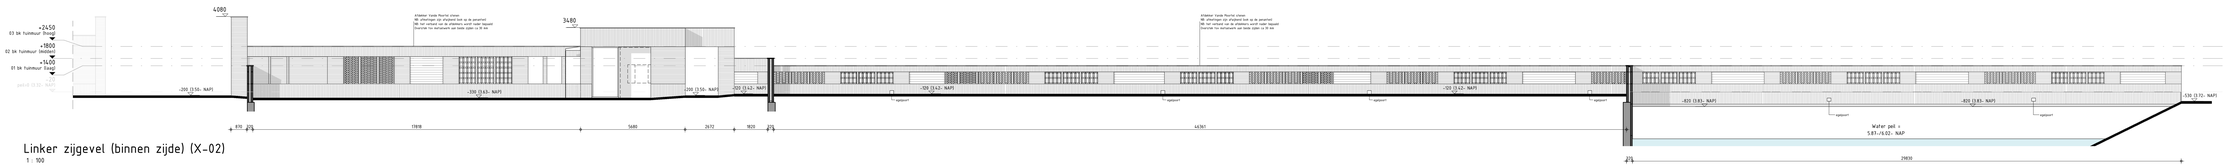

Linker zijgevel (binnen zijde) (X-02)
1 : 100

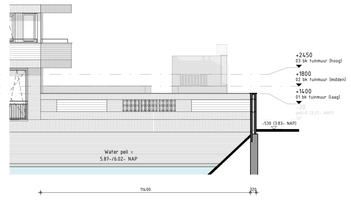

Aanzicht waterfront (X-03)
1 : 100

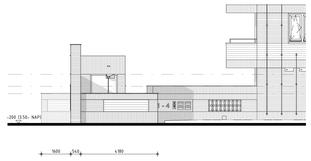

Aanzicht rijbaan (X-04)
1 : 100

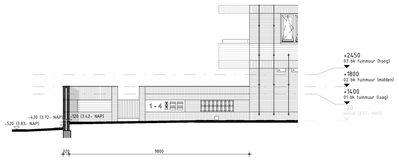

Aanzicht tuin ingang buitenzijde (X-05)
1 : 100

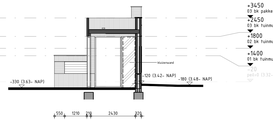

Doorsnede pakket huisje (W-01)
1 : 100

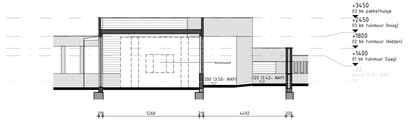

Doorsnede pakket huisje (W-02)
1 : 100

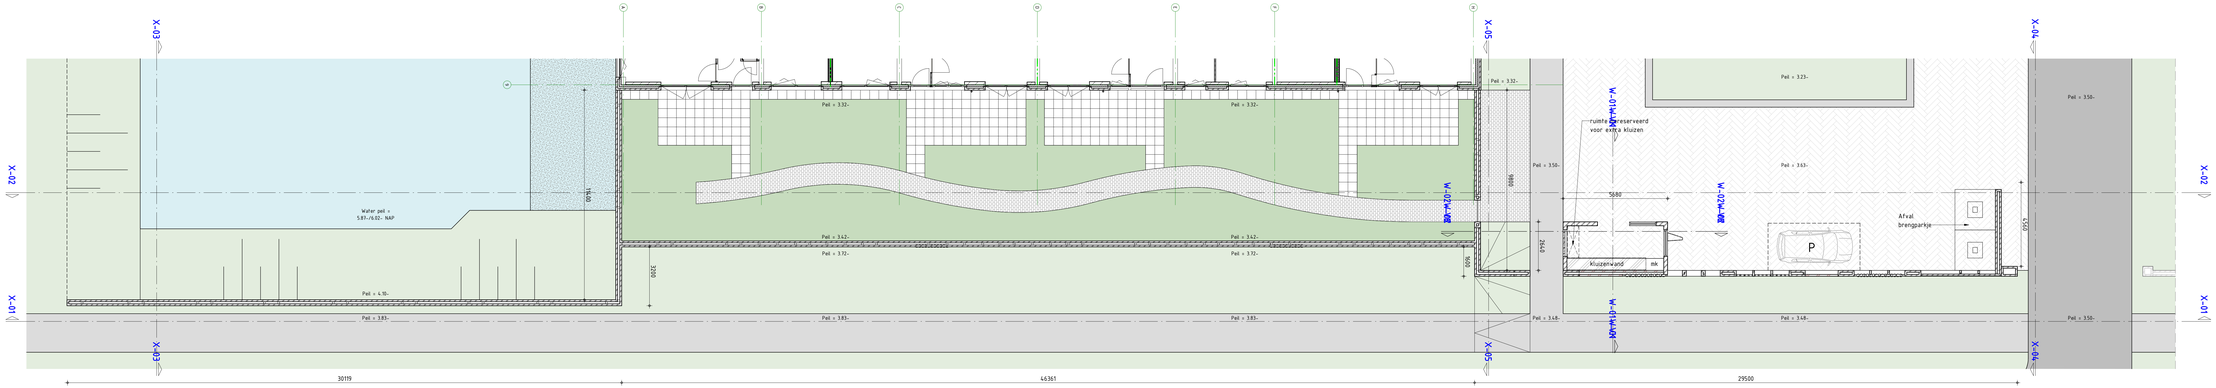

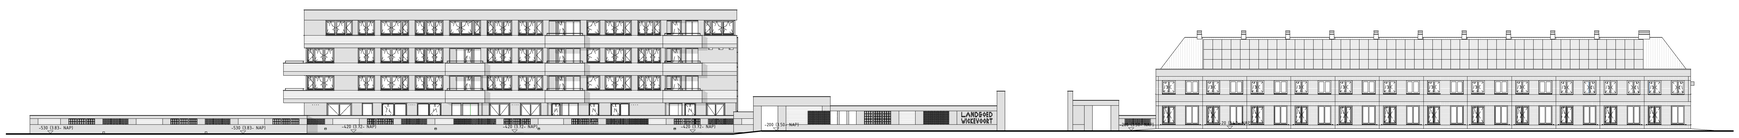

Aanzicht overview
1 : 200

Alle op deze tekening aangegeven maatvoering en metselwerkverbanden zijn slechts ter indicatie. Hier kunnen geen rechten aan worden ontleend

AM

KBK bouwgroep

project	formaat A4/A1&0
Zuidelijk Poortgebouw	schaal 1:100/1:200
Landgoed Wickevoort te Cruquius	datum 15-6-2022
	Fase Verkooptekeningen

onderwerp	projectnr.
Overzicht tuinmuur Zuidelijke Poortgebouw	1119056
	tekeningnr. VK-200M